



## ROKIŠKIO RAJONO SAVIVALDYBĖS TARYBA

S P R E N D I M A S

### DĖL DETALIOJO PLANO KITOS PASKIRTIES ŽEMĖS SKLYPU J. O. ŠIRVYDO G. 28, JŪŽINTŲ MSTL., JŪŽINTŲ SEN., ROKIŠKIO R. SAV., SUFORMUOTI PATVIRTINIMO

2015 m. vasario 6 d. Nr. TS-25  
Rokiškis

Vadovaudamasi Lietuvos Respublikos vienos savivaldos įstatymo 16 straipsnio 3 dalies 8 punktu, 6 straipsnio 19 punktu, Lietuvos Respublikos teritorijų planavimo įstatymo 26 straipsnio 4 dalimi ir atsižvelgdama į Valstybinės teritorijų planavimo ir statybos inspekcijos prie aplinkos ministerijos Panevėžio teritorijų planavimo ir statybos valstybinės priežiūros skyriaus teritorijų planavimo dokumento patikrinimo 2014 m. lapkričio 28 d. aktą Nr. TP1-2434-(18.4),

Rokiškio rajono savivaldybės taryba n u s p r e n d ž i a:

1. Patvirtinti parengtą, viešai apsvarstytą, Nuolatinėje statybos komisijoje ir Panevėžio teritorijų planavimo ir statybos valstybinės priežiūros skyriuje patikrintą kitos paskirties žemės sklypui J. O. Širvydo g. 28, Jūžintų mstl., Jūžintų sen., Rokiškio r. sav., suformuoti detalujį planą, nustatant pagrindinę žemės naudojimo paskirtį – kitos paskirties žemė, naudojimo būdą – gyvenamosios teritorijos bei pobūdį – vienbučių ir dvibučių gyvenamųjų pastatų statybos. Planavimo organizatorius – Rokiškio rajono savivaldybės administracijos direktorius, plano rengėjas – UAB „Šiltas namas“ (Ateities g. 31, LT-06326 Vilnius), projekto vadovas – Robertas Gaurelis, kvalifikacijos atestatas Nr. 27172.

2. Skelbti apie šį sprendimą savivaldybės interneto svetainėje [www.rokiskis.lt](http://www.rokiskis.lt).

Šis sprendimas gali būti skundžiamas Lietuvos Respublikos administracinių bylų teisenos įstatymo nustatyta tvarka.

Savivaldybės meras

Vytautas Vilys

Danguolė Dagienė

## AIŠKINAMASIS RAŠTAS

### I. BENDRIEJI DUOMENYS

**1.1 DETALIOJO PLANO ORGANIZATORIAI:** Rokiškio rajono savivaldybės administracijos direktorius, Respublikos g. 94, LT-76295, Rokiškis, tel.: (8 458) 71 442, faks.: (8 458) 71 420, el. paštas: a.jocys@post.rokiskis.lt.

**1.2 DETALIOJO PLANO RENGĖJAS:** UAB „Šiltas namas“, informacija teikiama tel. +370 679 92646, el. paštas: v.maldauskaite@gmail.com




**1.3 PLANUOJAMA TERITORIJA:** žemės sklypas, esantis Rokiškio rajono savivaldybėje, Jūžintų seniūnijoje, Jūžintų mstl. J. O. Širvydo g. 28, (žr. 1 pav.). Planuojamasis plotas ~ 0,15 ha.



**1 paveikslas.** Planuojamos teritorijos padėtis vietovėje

**1.4 DETALIOJO PLANO LYGMUO:** vietovės lygmens detalusis planas.

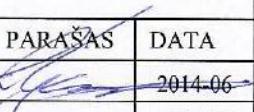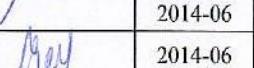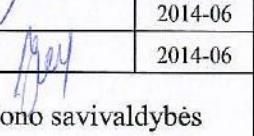**1.5 DETALIOJO PLANO TIKSLAI IR UŽDAVINIAI BEI NUMATOMA VEIKLA:** suformuoti žemės sklypą, nustatant žemės naudojimo pagrindinę paskirtį – kitos paskirties, naudojimo būdą – gyvenamosios teritorijos, pobūdį – vienbučių ir dvibučių gyvenamujų pastatų statybos (G/G1).

Atestato Nr. 1512	 <b>UAB „Šiltas namas“</b> Ateities g. 31, 06325 Vilnius, tel/faks. (8 5) 269 69 10				Objekto pavadinimas: Žemės sklypo, esančio Rokiškio r. sav., Jūžintų seniūnijoje, Jūžintų mstl., J. O. Širvydo g. 28, detalusis planas	
27172	PAREIGOS	V.PAVARDĖ	PARAŠAS	DATA	Pavadinimas: Aiškinamasis raštas	Laida
	PV	R. Gaurelis		2014-06		
	Proj. koordin.	K. Sankauskas		2014-06		
	Parengė	V. Vitkutė		2014-06	SN-14-027/13	Lapas
Etapas DTP	Organizatorius: Rokiškio rajono savivaldybės administracijos direktorius				1	Lapų 9

## **II. DETALIOJO PLANAVIMO PAGRINDAI IR SĄLYGOS**

Detaliųjį planą numatoma svarstyti bendraja tvarka. Teritorijos detalusis planas rengiamas vadovaujantis Rokiškio rajono savivaldybės administracijos direktoriaus 2012-01-25 įsakymu Nr. AV-87 „Dėl leidimo rengti detaliuosius planus“ ir 2013-09-25 registruotu Planavimo sąlygų sąvadu (D-51), apimančiu šias sąlygas:

- Rokiškio rajono savivaldybės administracijos Architektūros ir paveldosaugos skyriaus 2013-09-23 planavimo sąlygos Nr. D-51;
- UAB "Rokiškio vandenys" 2013-09-20 techninės sąlygos Nr. 13-137;
- Panevėžio visuomenės sveikatos centro Rokiškio skyriaus 2013-08-06 planavimo sąlygos Nr. S-(7.48R)-2689;
- AB „LESTO“ 2013-10-09 planavimo sąlygos Nr. TS-45760-13-2146;
- TEOLT AB 2013-08-12 planavimo sąlygos Nr. 03-2-07-3/1791;
- Jūžintų seniūnijos 2013-08-01 planavimo sąlygos Nr. SR-81.

Planavimo sąlygų sąvadas yra parengtas Rokiškio sav. administracijos Architektūros ir paveldosaugos skyriaus vyr. specialisto Leonardo Jasinevičiaus ir patvirtintas Architektūros ir paveldosaugos skyriaus vedėjos Danguolė Dagienės (2013-09-25).

### **2.1 TERITORIJŲ PLANAVIMO DOKUMENTŲ GALIOJIMAS**

Bendrujų planų: Rokiškio rajono savivaldybės teritorijos bendlės planas ir savivaldybės dalies (Rokiškio miesto) bendlės planas (patvirtintas 2008 m. birželio 27 d. Rokiškio rajono savivaldybės tarybos sprendimu Nr. TS-6.109).

Planuoojamos teritorijos brėžiniai parengti 2014 m. patvirtintos skaitmeninės topografinės nuotraukos M 1:500 (LKS-94 koordinačių sistemoje) pagrindu.

SN-14-027/13	Lapas	Lapų
2	9	

### III. SITUACIJOS ANALIZĖ

#### 3.1 PLANUOJAMOS TERITORIJOS ESAMA SITUACIJA IR FAKTAI

**Urbanistinė situacija.** Planuojama teritorija yra centinėje Jūžintų miestelio dalyje (žr. 1 pav.), pagal 2.21 punkte nurodytą planavimo dokumentą priskiriama žemės ūkio paskirties prioritetui (žr. 2 pav.), taip pat galima ir kitos paskirties žemė. 0,5 km atstumu, pietvakarių pusėje Bedugnio ežeras. Teritorijos rytinėje pusėje rajoninis kelias Čelkiai – Jūžintai – Užpaliai (3607).



**2 paveikslas.** Ištrauka iš bendrojo plano ties planuojama teritorija

Pagal Rokiškio miesto savivaldybės dalies bendrajį planą (patvirtintas 2008 m. birželio 27 d. Rokiškio rajono savivaldybės tarybos sprendimu Nr. TS-6.109), planuojama teritorija patenka į:

**1) žemės naudojimo funkcinę zoną, pažymėtą indeksu U2 (Miestelių ir kaimų plėtros zona).** Urbanistinės planinės struktūros išsaugojimas ir plėtra aktyvesnio poveikio zonose, kuriose plėtojančios kompaktinis vidutinio intensyvumo užstatymas. Galimas tikslinės žemės naudojimo paskirties keitimas į kitą paskirtį ir kitos paskirties žemės naudojimo būdai, vadovaujantis šiai zonai parengtais bendraisiais, specialaisiais ar detaliaisiais planais. Prioritetas teikiamas mažaaukštėi gyvenamajai namų statybai, verslo įmonių plėtrai, viešųjų erdvii (parkų, skverų ir kitų želdynų) kūrimui, gerinama socialinė ir inžinerinė infrastruktūra.

**2) žemės naudojimo funkcinę zoną, pažymėtą indeksu U3 (kaimų teritorijų plėtros zona).** Kaimų plėtros zonose siekiama tolygaus, mažo intensyvumo užstatymo ir gyvenamosios funkcijos teritorijose palaikymas. Skatinamas sodybinis užstatymas, specializuotų ūkių plėtra ir žemės ūkio veikla, gerinama socialinė ir inžinerinė infrastruktūra. Galimas tikslinės žemės naudojimo paskirties keitimas, įstatytų ir kitų teisės aktų nustatyta tvarka.

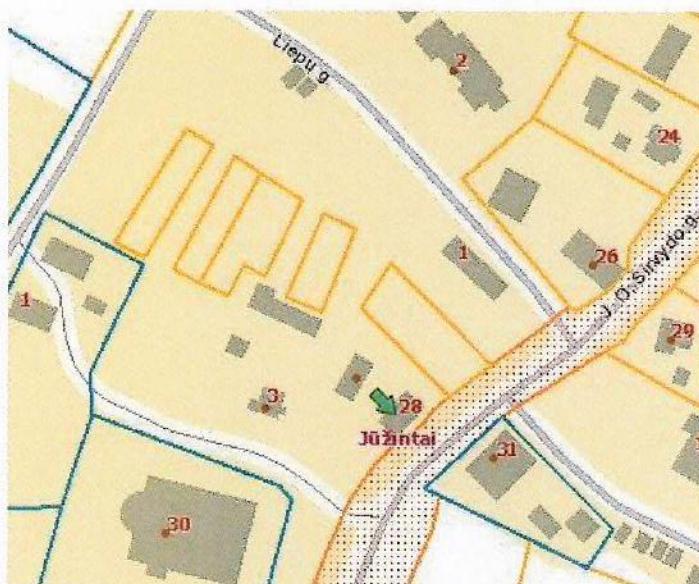
SN-14-027/13		Lapas	Lapų
3	9		

3) žemės naudojimo funkcinę zoną, pažymėtą indeksu U6 (urbanistinio vystymo zona gamtiniaime karkase). Prioritetas teikiamas esamų urbanizuotų vietovių išlaikymui ir naujų vietovių plėtrai vadovaujantis Gamtinio karkaso nuostatais ir kitais LR galiojančiais teisės aktais.

**Planuojamos teritorijos gretimybės.** Pagal planuojamos teritorijos išsidėstymą ir plėtrą bei vadovaujantis Nekilnojamojo turto registro centrinio banko apibrėžtomis artimiausiu suformuotu sklypų ribomis, nustatytos šios planuojamo sklypo gretimybės (žr. 3 pav.):

- laisvos valstybinės žemės fondas. Šiaurinėje, pietinėje, vakarinėje planuojamos teritorijos ribose laisva valstybinė žemė.
- žemės sklypas (**kad Nr.7330/0009:276**) – nuosavybės teise priklausantis Valdui Verbiejui, gim.1955-02-28.

Visuomenė informuota ir supažindinta su žemės sklypo detaliuoju planu, vadovaujantis Visuomenės informavimo ir dalyvavimo teritorijų planavimo procese nuostatais, patvirtintais Lietuvos Respublikos Vyriausybės nutarimu.



3 paveikslas. Planuojamo ir gretimų sklypų ribos

Informacinis skelbimas internetinėje erdvėje paskelbtas Rokiškio rajono savivaldybės administracijos internetiniame tinklalapyje adresu <http://rokiskis.lt/lt/teritoriju-planavimas/detalieji-planai.html>, Rokiškio rajono savivaldybės ribose platiname laikraštyje „Gimtasis Rokiškis“, pastatytas laikinas informacinis stendas.

SN-14-027/13	Lapas	Lapų
4	9	

Vadovaujantis Rokiškio rajono savivaldybės teritorijos bendruoju planu ir STR 2.02.09:2005 „Vienbučiai ir dvibučiai gyvenamieji namai“, nustatyti šie maksimalūs planuojamų sklypo rodikliai:

- sklypo užstatymo tankis 40 %;
- sklypo užstatymo intensyvumas 0.8 ;
- sklypo užstatymo aukštingumas 10 m.

#### IV. PLANUOJAMOS TERITORIJOS SPRENDINIAI

**Eismo saugumas.** Ivažiavimas į sklypą numatomas iš J. O. Širvydo gatvės esamu privažiavimo keliu, esančiu laisvoje valstybinėje žemėje. Ivažiavimo įrengimas eismo saugumui įtakos neturės, nes naujas neplanuojamas.

**Aplinkos apsauga<sup>1</sup>.** Sklypą (naudojimo būdas – gyvenamosios teritorijos; naudojimo pobūdis – vienbučių ir dvibučių gyvenamujų namų statybos), vadovaujantis LR Aplinkos ministro įs. Nr. D1-694 (2007-12-21) „Dėl atskirų rekreacinės paskirties želdynų plotų normų ir priklausomujų želdynų plotų normų (plotų) nustatymo tvarkos aprašo patvirtinimo“ numatyti apželdinti 25 % sklypo ploto. Rengiant techninius projektus vadovautis STR 2.02.09:2005 „Vienbučiai gyvenamieji pastatai“ reikalavimais.

Lietaus vanduo nuo dangų paviršių nuvedamas į aplinkinę veją sklypo ribose, trečiųjų asmenų interesai nepažeidžiami.

Detaliojo plano sprendinių įgyvendinimas neturės poveikio aplinkos kokybei, nes detaliojo plano sprendiniai numatoma eksplloatuoti gyvenamojoje teritorijoje esančius pastatus, kur grėsmė neigiamai paveikti aplinkos kokybę, nepaisant automobilių keliamo triukšmo ir išmetamųjų dujų, yra minimali, todėl ryškių pokyčių aplinkai neprognozuojama.

**Vandentiekio, lietaus ir fekalinės kanalizacijos tinklų ir įrenginių apsaugos zonas.** Planuojama šių įrenginių apsaugos zona yra žemės juosta, kurios plotis 5 metrai nuo vamzdynų ašies.

Vadovaujantis Lietuvos Respublikos Vyriausybės 1992 05 12 nutarimu Nr. 343 „Dėl specialiųjų žemės ir miško naudojimo sąlygų“ reikalavimais, vandentiekio, lietaus ir fekalinės kanalizacijos tinklų ir įrenginių apsaugos zonose draudžiama:

- sandėliuoti pašarus, trąšas bei chemines medžiagias;

<sup>1</sup> Formuojamame sklype apželdinimas, paviršinių vandenų valymas ir kt. spręsis techniniame projekte pagal išduotas techninės sąlygas.

SN-14-027/13	Lapas	Lapu
5	9	

- įrengti sąvartynus, nuodingųjų atliekų saugojimo aikšteles, pilti chemines medžiagas ir jų tirpalus, naftą ir jos produktus;

**Inžineriniai elektros tinklai.** Planuojamos teritorijos rytinėje dalyje yra 0,4kV elektros orinės linijos apsaugos zona.

**Elektros linijų apsaugos zonas.** Elektros oro linijos apsaugos zona - žemės juosta ir oro erdvė tarp dviejų vertikalių plokštumų, lygiagrečių elektros linijos ašiai, matuojant horizontalų atstumą nuo kraštinių jos laidų. Elektros oro linijos apsaugos zonas plotis nustatomas atsižvelgiant į šios linijos įtampą iki 1 kV- po 2 metrus.

## V. PLANUOJAMOS TERITORIJOS SPRENDINIŲ VERTINIMAS

Šio projekto sprendiniai neprieštarauja aplinkosauginiams reikalavimams. Tinkamai vykdant veiklą numatyta detalajame plane aplinkai neigiamo poveikio nebus.

Sprendiniai ekonominei ir gamtinei aplinkai bei kraštovaizdžiui neigiamo poveikio neturi, ekologinė pusiausvyra nepažeidžiama.

Kadangi planuojamas sklypas nepasižymi biologine įvairove, Jame nėra saugomų gamtos vertybių, kultūros paveldo objektų, todėl detaliojo plano sprendinių poveikis šiais aspektais nenagrinėjamas.

1.	<i>Teritorijų planavimo dokumento organizatorius</i> Rokiškio rajono savivaldybės administracijos direktorius Aloyzas Jočys, Republikos g. 94, Rokiškis, tel. (8 458) 71 442, faks. (8 458) 71 420.
2.	<i>Teritorijų planavimo dokumento rengėjas</i> UAB „Šiltas namas“, Trimitų g. 6-38, LT-09318 Vilnius. Informacija teikiama tel. 8 679 92646, el. paštas v.maldauskaite@gmail.com
3.	<i>Teritorijų planavimo dokumento pavadinimas</i> Žemės sklypo, esančio Rokiškio rajono savivaldybėje, Jūžintų seniūnijoje, Jūžintų mstl. J. O. Širvydo g. 28, detalusis planas.
4.	<i>Ryšys su planuojamai teritorijai galiojančiais teritorijų planavimo dokumentais</i> Detaliojo plano sprendiniai atitinka Rokiškio rajono savivaldybės teritorijos bendrajį planą.
5.	<i>Ryšys su patvirtintais ilgalaikiais ar vidutinės trukmės strateginio planavimo dokumentais</i> -

SN-14-027/13	Lapas	Lapų
6	9	

6.	<i>Status quo situacija</i>		
	Planuojama teritorija yra centinėje Jūžintų miestelio dalyje (žr. 1 pav.), pagal 2.21 punkte nurodytą planavimo dokumentą priskiriama žemės ūkio paskirties prioritetui (žr. 2 pav.) taip pat galima ir kitos paskirties žemė. 0,5 km atstumu, pietvakarių pusėje Bedugnio ežeras. Teritorijos rytinėje pusėje rajoninis kelias Čelkiai – Jūžintai – Užpaliai (3607).		
7.	<i>Tikslos, kurio siekiama įgyvendinant teritorijų planavimo sprendinius:</i>		
	Suformuoti 0,15 ha žemės sklypą, nustatyti teritorijos žemės paskirtį – kita, naudojimo būdą – gyvenamosios teritorijos, naudojimo pobūdį – vienbučių ir dvibučių gyvenamujų pastatų statybos vadovaujantis Rokiškio rajono savivaldybės teritorijos bendrojo plano sprendiniais.		
8.	<i>Galimo sprendinių poveikio vertinimas (pateikiamas apibendrintas poveikio aprašymas ir jvertinimas)</i>		
	<p>Teritorija vertinama kaip mažai jautri antropogeniniams poveikiui ir tinkama planuojamai gyvenamujų namų statybai.</p> <p>Vykstant visus projekte keliamus reikalavimus teritorijos tvarkymo režimui, t.y. pastatu aukštingumui, tūriui, užstatymo tankiui, statybos vietai bei pastatų funkcijai projekto sprendiniai bus palankūs bei naudingi nagrinėjamos teritorijos aplinkių urbanistinei raidai.</p> <p>Darome išvadą, kad šio detalojo plano sprendinių įgyvendinimas, nežiūrint į numatomus trumpalaikius nepatogumus statinių statybos metu, turės teigiamą poveikį ne tik planuojamai, bet ir aplinkinei teritorijai ir jose gyvenantiems žmonėms.</p>		
	<i>Vertinimo aspektai</i>	<i>Teigiamas (trumpalaikis, ilgalaikis) poveikis</i>	<i>Neigiamas (trumpalaikis, ilgalaikis) poveikis</i>
9.	<i>Sprendinio poveikis:</i>		
	<i>teritorijos vystymo darnai ir (ar) planuojāmai veiklos sričiai</i>	Teigiamas ilgalaikis poveikis.	Nėra
	<i>ekonominei aplinkai</i>	Nustatytos aiškios teritorijos ir jų naudojimo būdas, pobūdis leis tikslingai skirti lėšas teritorijos priežiūrai ir apsaugai.	Nėra

SN-14-027/13	Lapas	Lapų
7	9	

	<i>socialinei aplinkai</i>	Pagerės gyvenimo ir darbo sąlygos, bendruomenės, kurioms jie priklauso. Visa tai teigiamai veikia ir žmonių sveikatą	Nėra
	<i>gamtinei aplinkai ir kraštovaizdžiui</i>	Ilgalaikis teigiamas poveikis, nes bus sutvarkyta planuojama teritorija. Tai paskatins ir besiribojančių aplinkinių teritorijų tvarkymą.	Trumpalaikis neigiamas poveikis statybos metu
10.	<i>Siūlomos alternatyvos poveikis:</i>	Nerengti dataliojo plano	
	<i>teritorijos vystymo darnai ir (ar) planuojamai veiklos sričiai</i>	Nėra	Jokių pokyčių nebus. Teritorija ir toliau būtų netvarkoma bei neprižiūrima. (Ilgalaikis)
	<i>ekonominei aplinkai</i>	Nėra	Jokių pokyčių nebus. Neurbanizuojant naujų teritorijų, prie esamų išsidraikiusių gyvenamujų valdų nesiplės naujos paslaugų sektorius įmonės, nesikurs naujos darbo vietas. (Ilgalaikis)
	<i>socialinei aplinkai</i>	Nėra	Jokių pokyčių nebus. Neurbanizuojant naujų teritorijų, esamų išsidraikiusių gyvenamujų valdų susisiekimo, inžinerinės bei socialinės infrastruktūros aptarnavimo sąlygos yra blogos, todėl yra būtina tolimesnė gyvenamujų valdų plėtra. (Ilgalaikis)

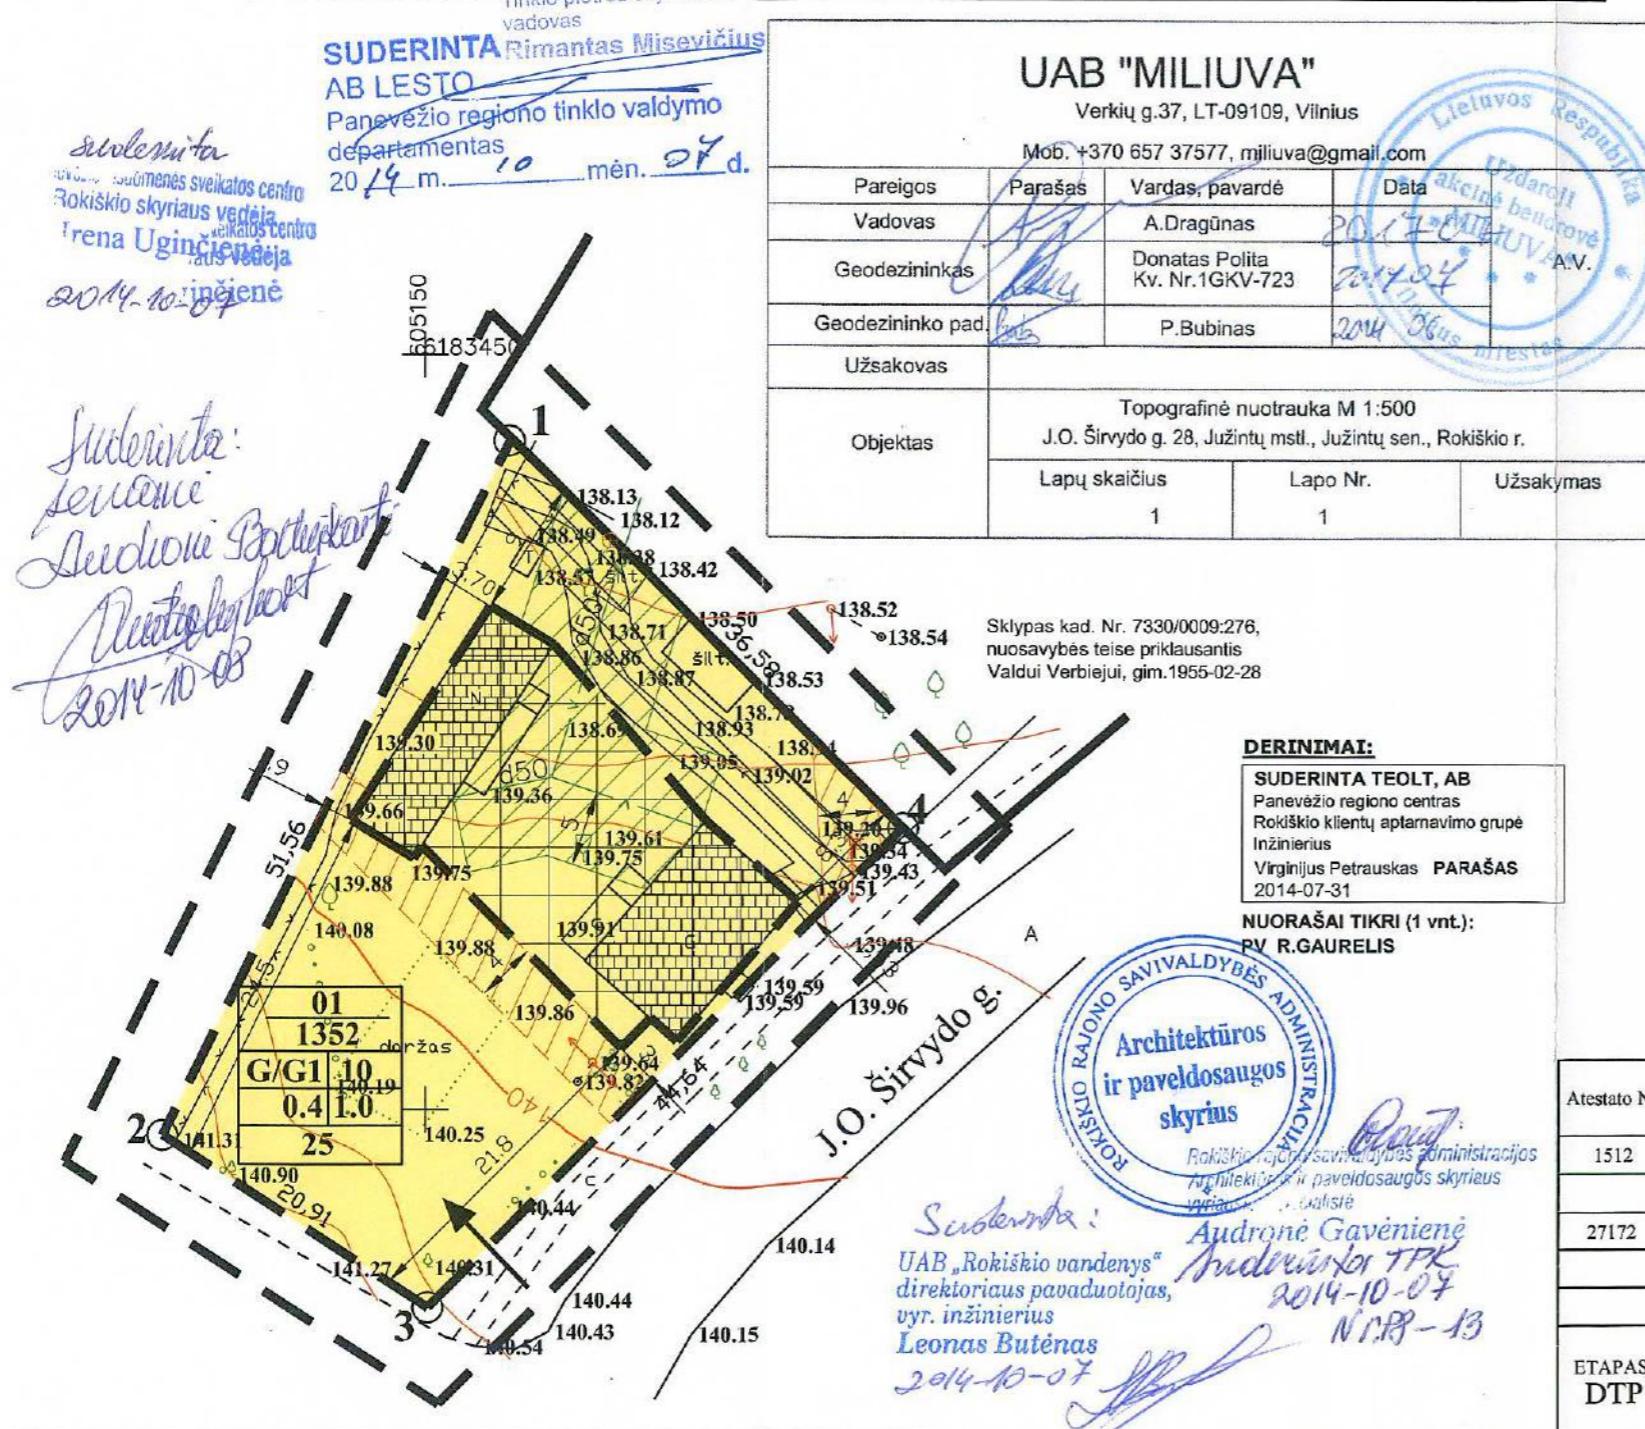
SN-14-027/13	Lapas	Lapų
8	9	

<i>gamtinei aplinkai ir kraštovaizdžiui</i>	Nėra	Jokių pokyčių nebus. Neurbanizuojant naujų teritorijų gamtinė aplinka gali net nukentėti, nes ji nebus tvarkoma bei prižiūrima, nesivystys infrastruktūra. (Ilgalaikis)
---	------	---

Apibendrinant projekto sprendinius galima teigt, kad juos įgyvendinus bus kokybiškai pagerinta nagrinėjama teritorija bei jos aplinka, kadangi naujai suformuotų vienbučių ir dvibučių gyvenamujų pastatų sklypų gyvenamają aplinką (želdynus, važiuojamają dalį, automobilių aikštėles) turės prižiūrėti ir tvarkyti tų pastatų gyventojai. Tokie detaliojo plano sprendiniai, t.y. sklypų suformavimas po vienbučiais ir dvibučiais namais, stiprins bendruomeniškumo jausmą. Tuo pačiu didinant ir saugumo pojūti.

SN-14-027/13	Lapas	Lapų
9	9	

Objekto vieta	TOPOGRAFINĖS NUOTRAUKOS DERINIMAI:				Kiti
	SUDERINTA TEO LT, AB Topografinė nuotrauka	Techninės dokumentacijos grupės vyr. inžinierius Žilvinas Kripaitis	Sklypo kampų koordinatės	Privalomieji reikalavimai	
	<p>Virginijus Petruskas parašas Panėvėžio regiono centras Rokiškio klientų aptarnavimo grupė Inžinierius</p> <p>UAB „Rokiškio vandenys“ SUDERINTA 2014 m. 07 d.</p> <p>Rokiškio rajono savivaldybės administracijos Architektūros ir paveldosaugos skyrius direktorius pavaduotojas, vyr. inžinierius Leonidas Butėnas</p> <p>2014-07-14</p> <p>Tinklo plėtros skyriaus  vadovas</p> <p>SUDERINTA Rimantas Misievičius AB LESTO Panėvėžio regiono tinklo valdymo departamentas 2014 m. 10 mėn. 07 d.</p> <p>aukšmenės sveikatos centro Rokiškio skyriaus vedėja Trena Uginčienė auditorė 2014-10-07 įpareiginė</p> <p>Sudėtinė Auksinės Bokštų Auditorė 2014-10-08</p>	X Y	<p>Sklypo (jo dalies) plotas m<sup>2</sup></p> <p>Konkrečius teritorijos naudojimo tipas</p> <p>Galimi žemės sklypo naudojimo būdai (pobūdžiai)</p> <p>Nuo žemės paviršiaus, m</p> <p>Altitudė, m</p> <p>Iki kamizo, m</p> <p>Užstatymo tankumas</p> <p>Užstatymo intensyvumas</p> <p>Užstatymo tipas</p> <p>Servitutai</p> <p>Statinių aukštų skaičius (nuo – iki)</p> <p>Vienybės gyvenamasis pastatas</p>		



Pastabos:  
 1. Inžinerinių tinklų apsaugos zonose nauja statyba galima tik iškelus (ar perkelus) statome plokste inžinerinius tinklus.  
 2. Remiantis „Specialiosiomis žemės ir miško naudojimo sąlygomis“ turi būti išlaikomi minimalūs leistini atstumai ir apsaugos zonų dydžiai nuo inžinerinių tinklų. Taip pat turi būti užtikrinamas priėmimas tinklus eksploatuojančioms įmonėms.

SUTARTINIAI ŽYMĖJIMAI:				
TERITORIJOS TVARKYMO IR NAUDOJIMO REŽIMA:				
	PRIVALOMIEJI REIKALAVIMAI:			
	n	m	Statybos riba	
	1	2	Statomų statinių zona	
	3	4	Esamo užstatymo zona	
	5			
<b>KITI ŽYMĖJIMAI:</b> 				
<b>PATIKRINTA:</b> 2014-11-28 Nr. TPI-2434-(18.4) <b>ĮŠVADA:</b> TEIGIAMA Panėvėžio teritorijų planavimo ir statybos valstybinės pričiūros skyriaus vyriausiasis specialistas Audronė Gavėnienė Rokiškio rajono savivaldybės administracijos Architektūros ir paveldosaugos skyrius 2014-10-07 Mastelis Laida 1:500 Lapas Lapų				

**SUDERINTA**  
 Rokiškio rajono savivaldybės administracijos  
 Architektūros ir paveldosaugos skyrius  
 vedėja Audronė Dagienė  
 2014-10-07

**UAB „Šiltas namas“**  
 Ateities g. 31, 06325 Vilnius, tel./faks. (8 5) 269 69 10

**Žemės sklypo, esančio Rokiškio r. sav., Jūžintų seniūnijoje, Jūžintų mstl., J. O. Širvydo g. 28, suformavimo detalusis planas**

**PAGRINDINIS BRĖŽINYS.**  
**SUVESTINIS INŽINERINIŲ TINKLU**  
**BRĖŽINYS**

Atestato Nr.	PAREIGOS	V. PAVARDĖ	PARASAS	DATA
1512	PV	R. Gaurėlis		2014-06
27172	Proj. koordin.	K. Sankauskas		2014-06
	Braižė	V. Vitkutė		2014-06
ETAPAS: DTP	Rokiškio rajono savivaldybės administracijos direktorius			

SN-14-027/13



## ROKIŠKIO RAJONO SAVIVALDYBĖS ADMINISTRACIJOS DIREKTORIUS

### Į S A K Y M A S DĖL LEIDIMO RENGTI DETALIUOSIUS PLANUS

2013 m. birželio 5 d. Nr. AV-495  
Rokiškis

Vadovaudamas Lietuvos Respublikos vienos savivaldos įstatymo Nr. X-1722 6 straipsnio 19 punktu ir 29 straipsnio 8 dalies 2 punktu, Lietuvos Respublikos teritorijų planavimo įstatymu Nr.I-1120, Detaliųjų planų rengimo taisyklėmis, patvirtintomis Lietuvos Respublikos aplinkos ministro 2004 m. gegužės 3 d. įsakymu Nr. DI-239, bei Rokiškio rajono savivaldybės tarybos 2013 m. kovo 29 d. sprendimu Nr. TS-5.81 „Dėl detaliųjų planų rengimo“:

1. I s a k a u rengti detaliuosius planus esamoms kapinių teritorijoms suformuoti, nustatant žemės sklypų pagrindinę tikslinę žemės naudojimo paskirtį, nustatant naudojimo būdą bei pobūdį:

- 1.1. Komarų g. 44, Skuomantų k., Juodupės sen., Rokiškio r. sav;
- 1.2. Taikos g. 15A, Juodupės mstl., Juodupės sen., Rokiškio r. sav;
- 1.3. Vilniaus g., Kamajų mstl. Kamajų sen., Rokiškio r. sav;
- 1.4. Mindaugo g. 18, Kalvių k., Kamajų sen., Rokiškio r. sav;
- 1.5. Aukštaičių g. 1, Kalvių k., Kamajų sen., Rokiškio r. sav;
- 1.6. Aukštadvario k. 5, Pandėlio sen., Rokiškio r. sav;
- 1.7. Panemunio g. 3, Pandėlio m., Rokiškio r. sav;
- 1.8. Urbakonio g. 1, Panemunio mstl., Pandėlio sen., Rokiškio r. sav;
- 1.9. Panemunio 20, Suvainiškio k., Pandėlio sen., Rokiškio r. sav;
- 1.10. Skirų k. 3A, Panemunėlio sen., Rokiškio r. sav;
- 1.11. Vytauto g. 20, Rokiškio m., Rokiškio r. sav;
- 1.12. Juodupės g. 1C, Rokiškio m., Rokiškio r. sav;
- 1.13. Taikos g. 17B, Rokiškio m., Rokiškio r. sav;
- 1.14. Basanavičiaus g. 13, Rokiškio m., Rokiškio r. sav;
- 1.15. Vytauto g. 31-35, Rokiškio m., Rokiškio r. sav;
- 1.16. Juodupės g. 22-24, Rokiškio m., Rokiškio r. sav;
- 1.17. Nepriklausomybės a. 27A, Rokiškio m., Rokiškio r. sav;
- 1.18. J.O. Širvydo g. 28, Jūžintų mstl., Jūžintų sen., Rokiškio r. sav;
- 1.19. Tekstilininkų g. 3, Juodupės mstl., Juodupės sen., Rokiškio r. sav;
- 1.20. Juodupės g. 9, Lukštų k., Juodupės sen., Juodupės sen., Rokiškio r. sav;
- 1.21. Liepų g. 8, Juodupės mstl., Juodupės sen., Juodupės sen., Rokiškio r. sav;
- 1.22. Lukštų g. 17, Lukštų k., Juodupės sen., Rokiškio r. sav;
- 1.23. Dariaus ir Girėno g. 14, Obelių m., Obelių sen., Rokiškio r. sav;
- 1.24. Šilaikių g., Barkiškio k., Obelių sen., Rokiškio r. sav;
- 1.25. Dariaus ir Girėno g. 34, Obelių m., Obelių sen., Rokiškio r. sav;
- 1.26. Taikos g. 4B, Pandėlio m., Pandėlio sen., Rokiškio r. sav.

2. N u s t a t a u, kad planavimo organizatorius yra savivaldybės administracijos direktorius Aloyzas Jočys.

3. P a v e d u detaliojo plano organizavimo ir viešojo svarstymo procedūrose atstovauti Architektūros ir paveldosaugos skyriaus vedėjai Danguolei Dagienei.

Administracijos direktorius

Aloyzas Jočys

Jovita Kalibataitė